

Согласовано			
Инв. № подл.	Взам. инв. №	Подп. и дата	

Общие указания

1. Рабочий проект индивидуально жилого дома разработан согласно заданию заказчика.
2. Рабочий проект выполнен для следующих условий:

- климатический район - IIв

- расчетная температура наружного воздуха:

холодных суток - 31° С

холодной пятидневки - 26° С

- расчетная снеговая нагрузка - 210 кгс/м²

- нормативная ветровая нагрузка - 23 кгс/м²

-класс ответственности здания - III

- степень огнестойкости здания - II

Конструктивная часть

1. За относительную отметку +0,000 принят уровень чистого пола
2. Фундамент - не разрабатывается.
3. Наружные стены - сендвич-панели 100мм.
4. Крыша плоская - сендвич-панели 100мм.
5. Строительно-монтажные работы производить в соответствии со следующими нормативными документами: СП 70.13330.2012 "Несущие и ограждающие конструкции", СП 4.9.13330.2010 "Безопасность труда в строительстве" часть 2 "Строительное производство".






Примечание
Сварные соединения элементов стальных конструкций следует выполнять полуавтоматической сваркой в среде углекислого газа по ГОСТ 8050-85 или его смеси с аргоном по ГОСТ 10157-2016 сварочной проволокой С6-08Г2С диаметром 1/1-2мм. по ГОСТ 224-6-70*. Для сварных соединений выполняемых на стадии монтажа допускается применение ручной сварки электродами 350А ГОСТ 9467-75*. Катет сварных соединений, неоговоренный в чертежах, назначить согласно таблице 38 СП 16.13330.2017. Сварные соединения зачистить и защитить от коррозии слоем грунтовки ГФ -021 по ГОСТ 25129-2020.

Ведомость рабочих чертежей основного комплекта

Лист	Наименование	Примечание
1	Общие данные	
2	Общий вид несущего каркаса	
3	Взрыв-схема каркаса	
4	План пола	
5	План крыши	
6	Общий вид модульного здания	
7	Фасады	
8	План здания	
9	Общий вид электрики	
10	Сводная спецификация	

№ проекта		1	Индивидуальный модуль		ООО "РУСфинанс"
Дата			Общие данные		
Разработал	Разагаатов В.Д.				



Общий вид несущего каркаса
М1:25

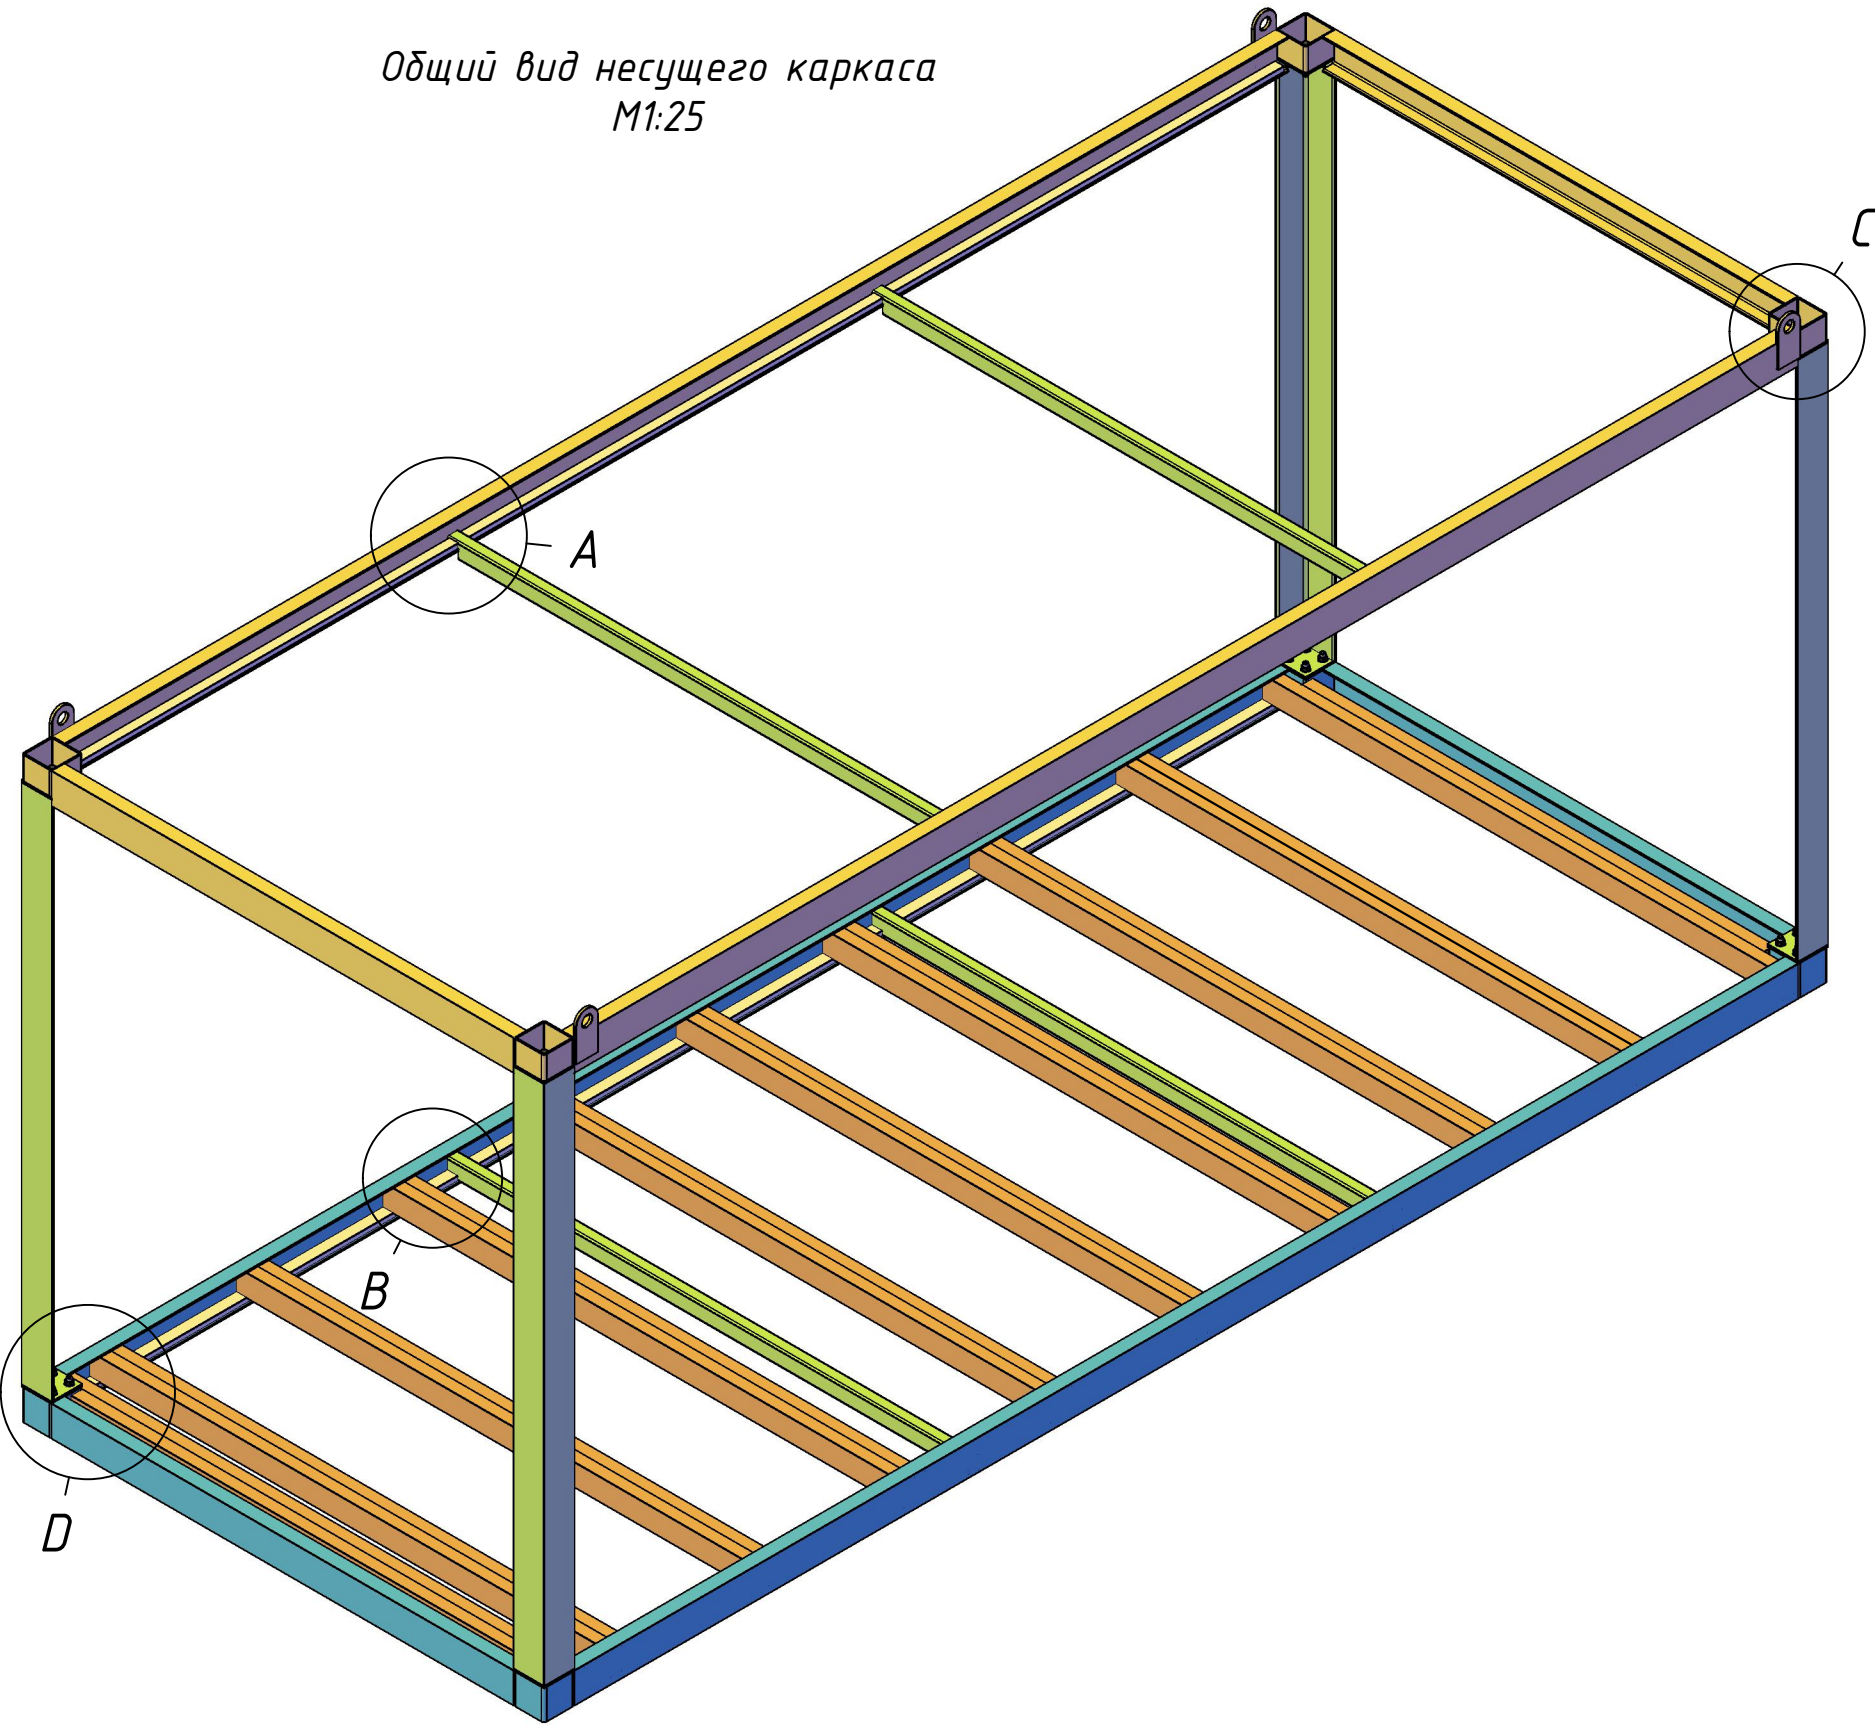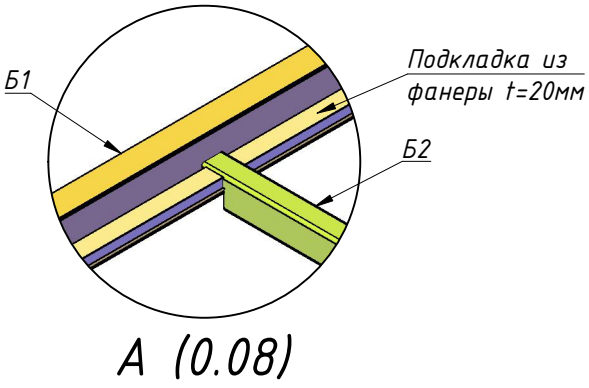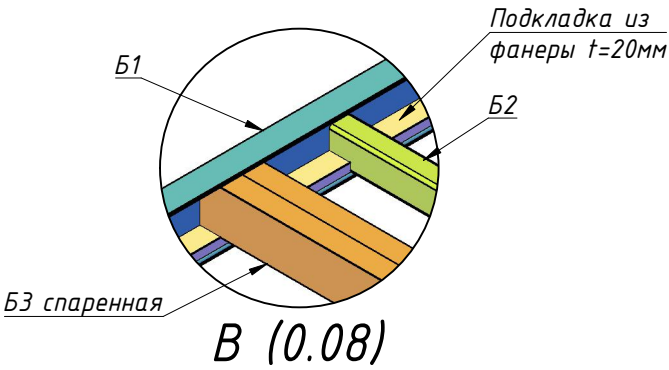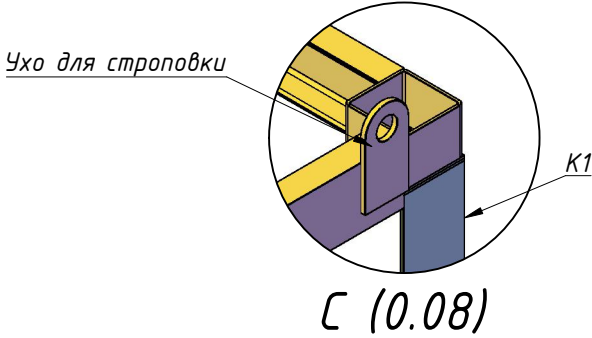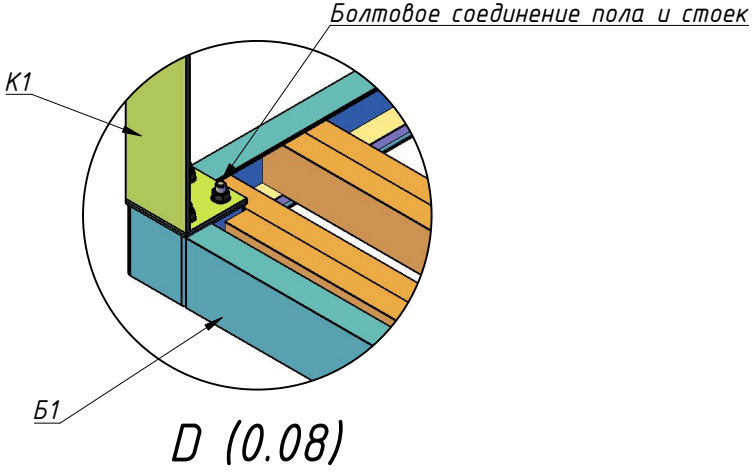

Согласовано					
Инв. № подл.	Взам. инв. №				
	Подп. и дата				

№ проекта		2	Индивидуальный модуль	ООО "РУСфинанс"
Дата			Общий вид несущего каркаса	
Разработал	Раззаготов В.Д.			

Взрыв-схема каркаса
М1:35

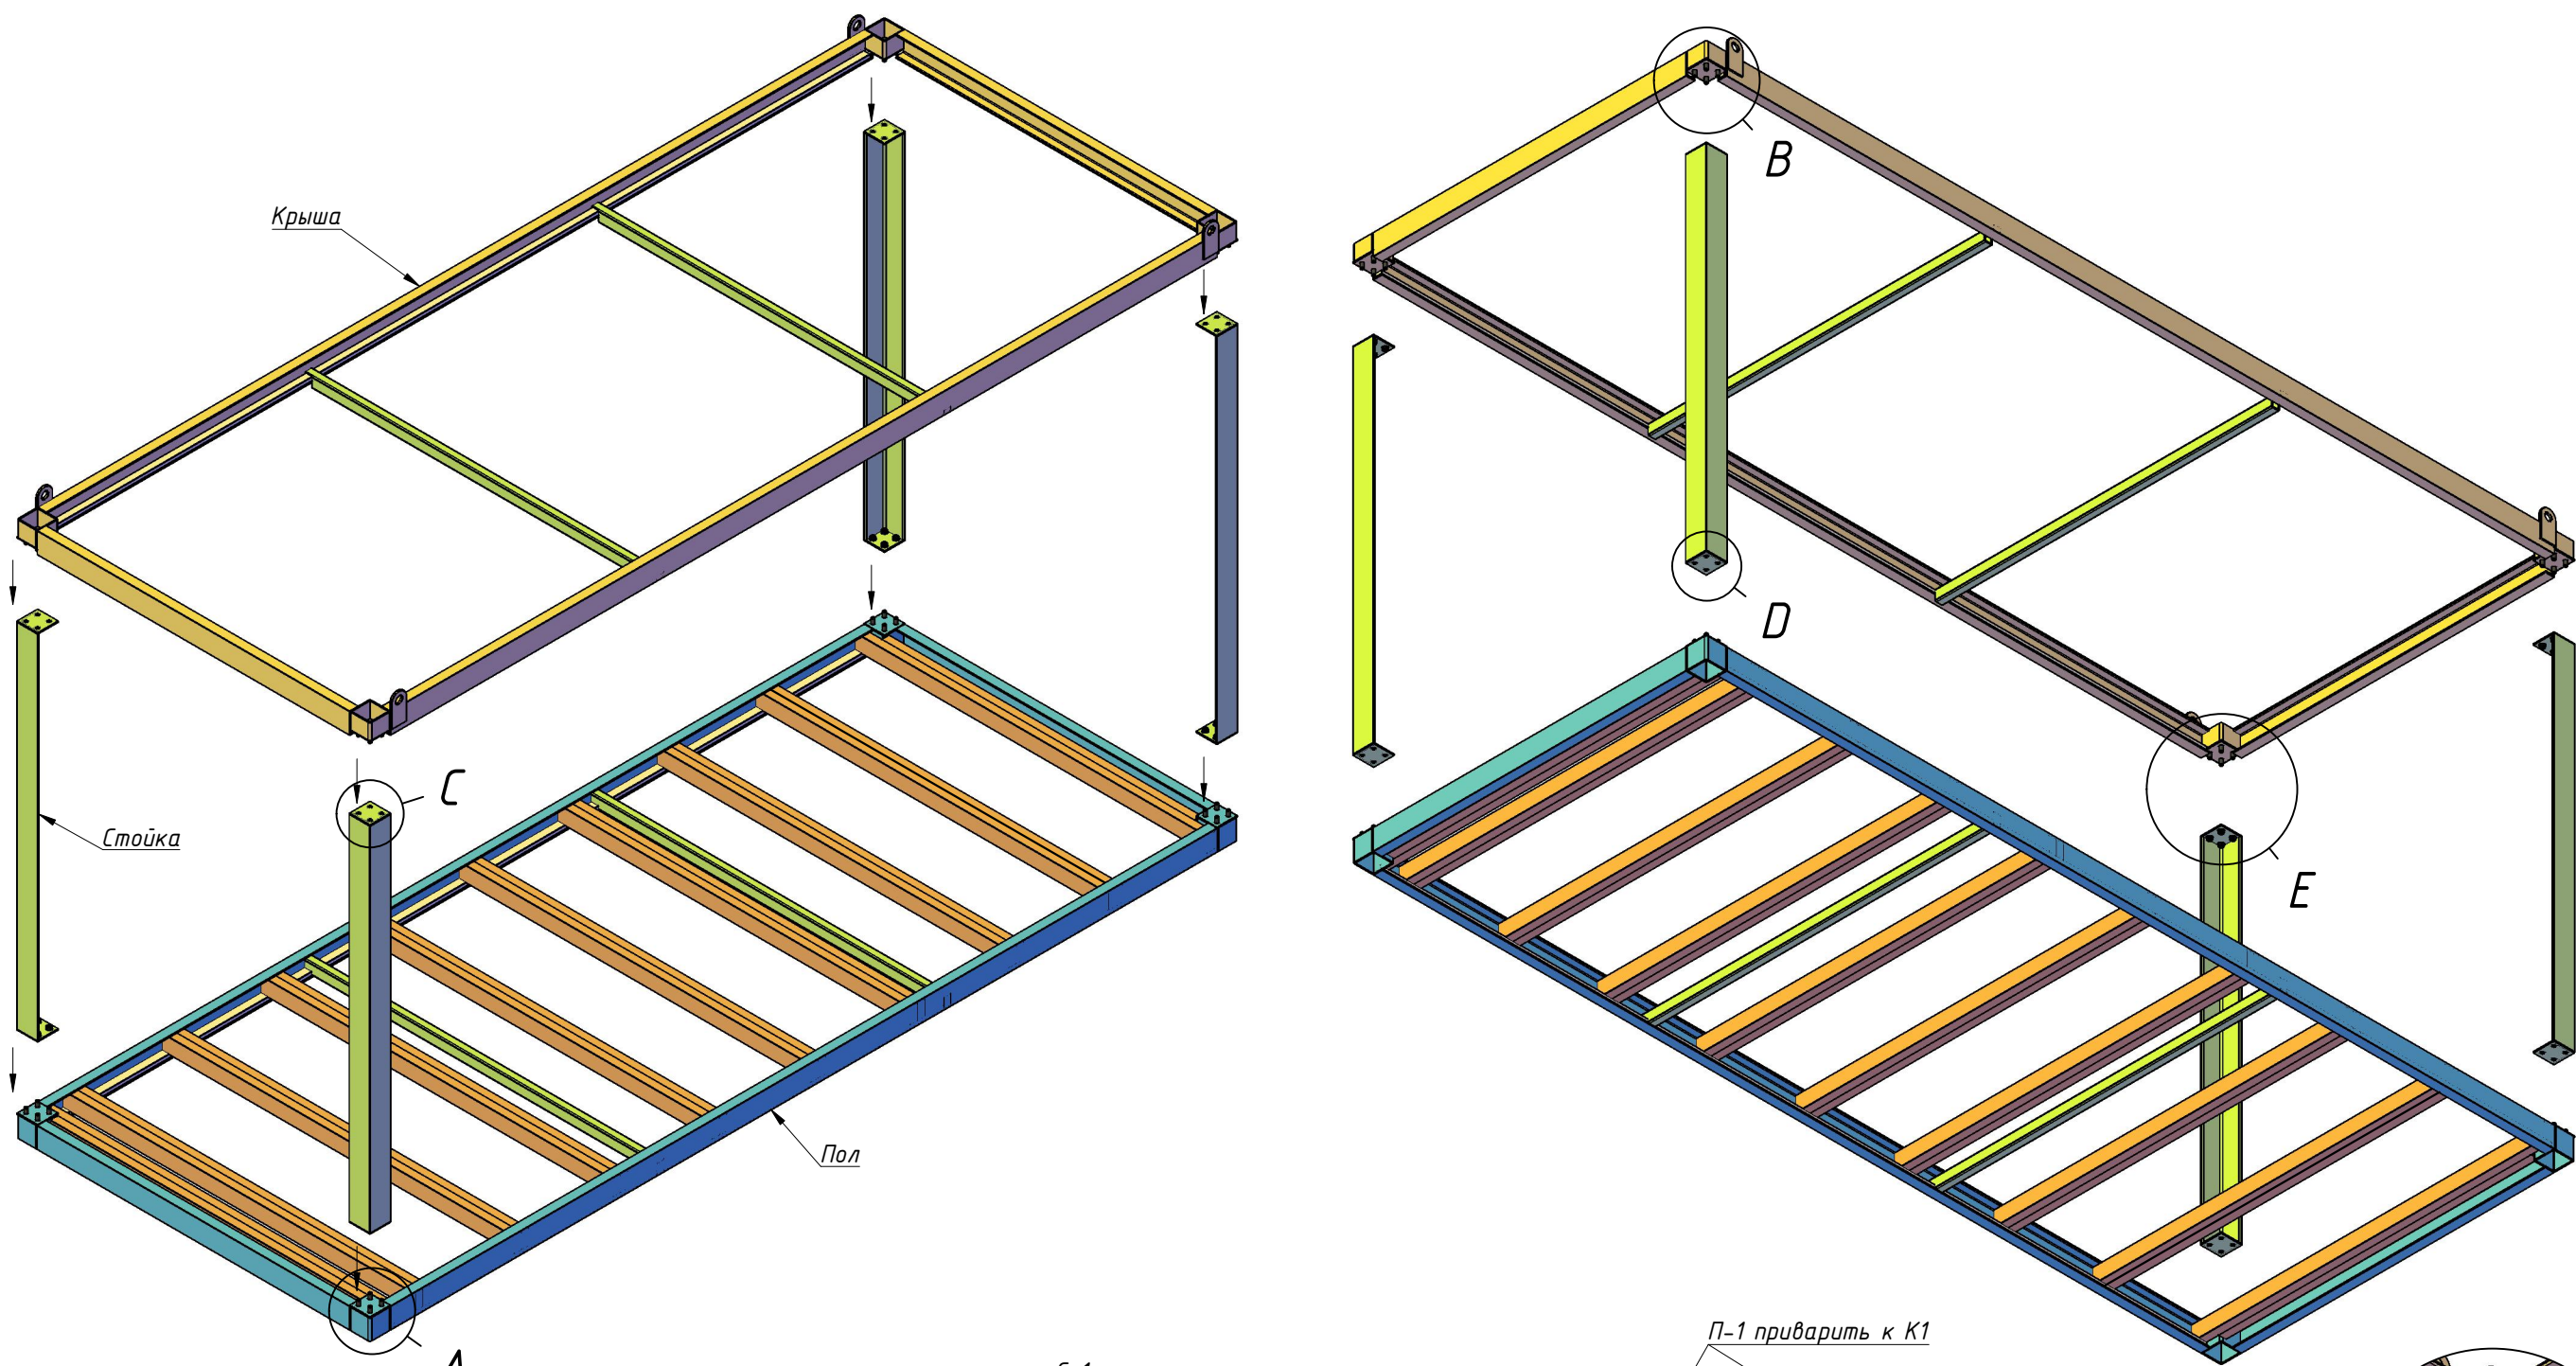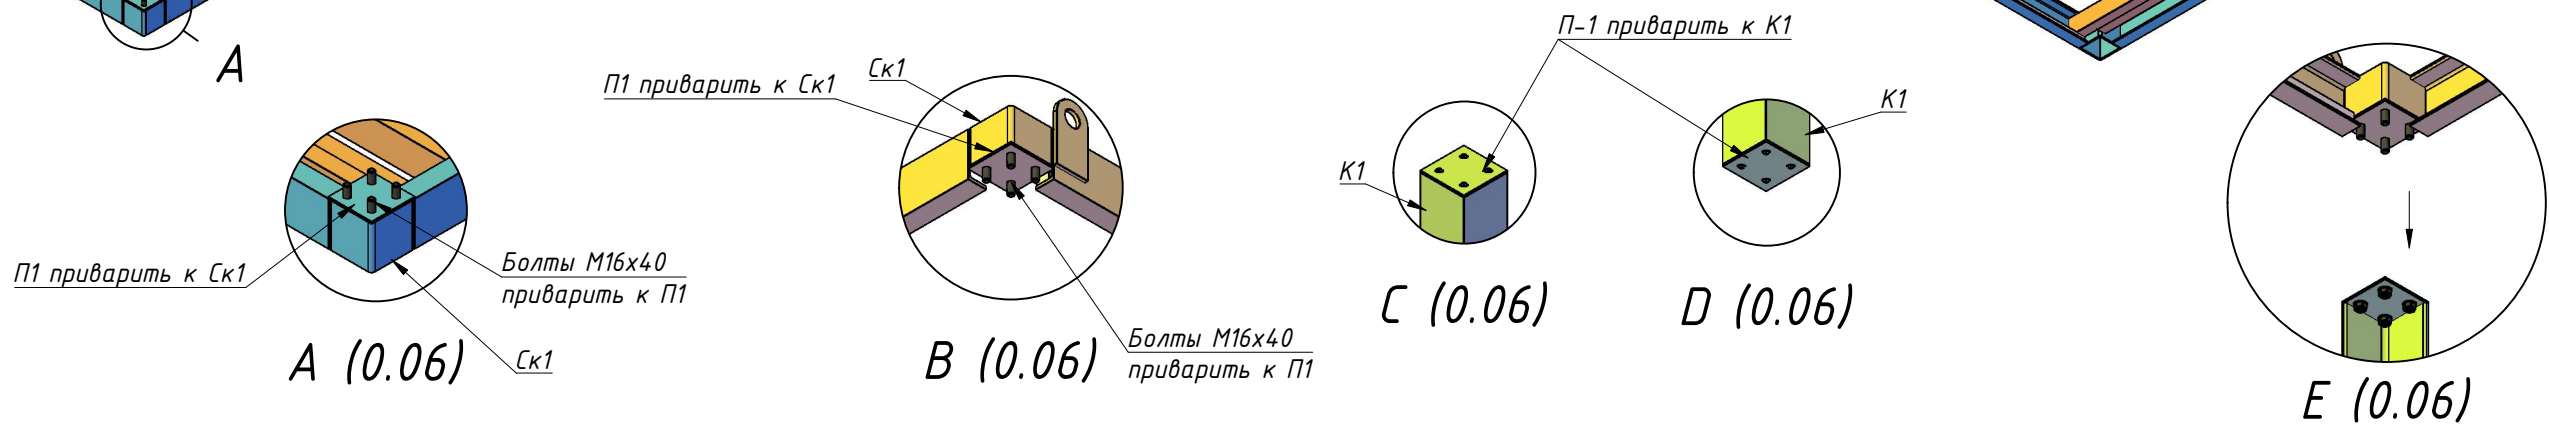

Согласовано				
Инв. № подл.	Взам. инв. №	Подп. и дата		

№ проекта		3	Индивидуальный модуль	ООО "РУСфинанс"
Дата			Взрыв-схема каркаса	
Разработал	Разгаатов В.Д.			





Согласовано

Взам. инв. №


Подп. и дата

Инв. № подл.

План пола
М1:25

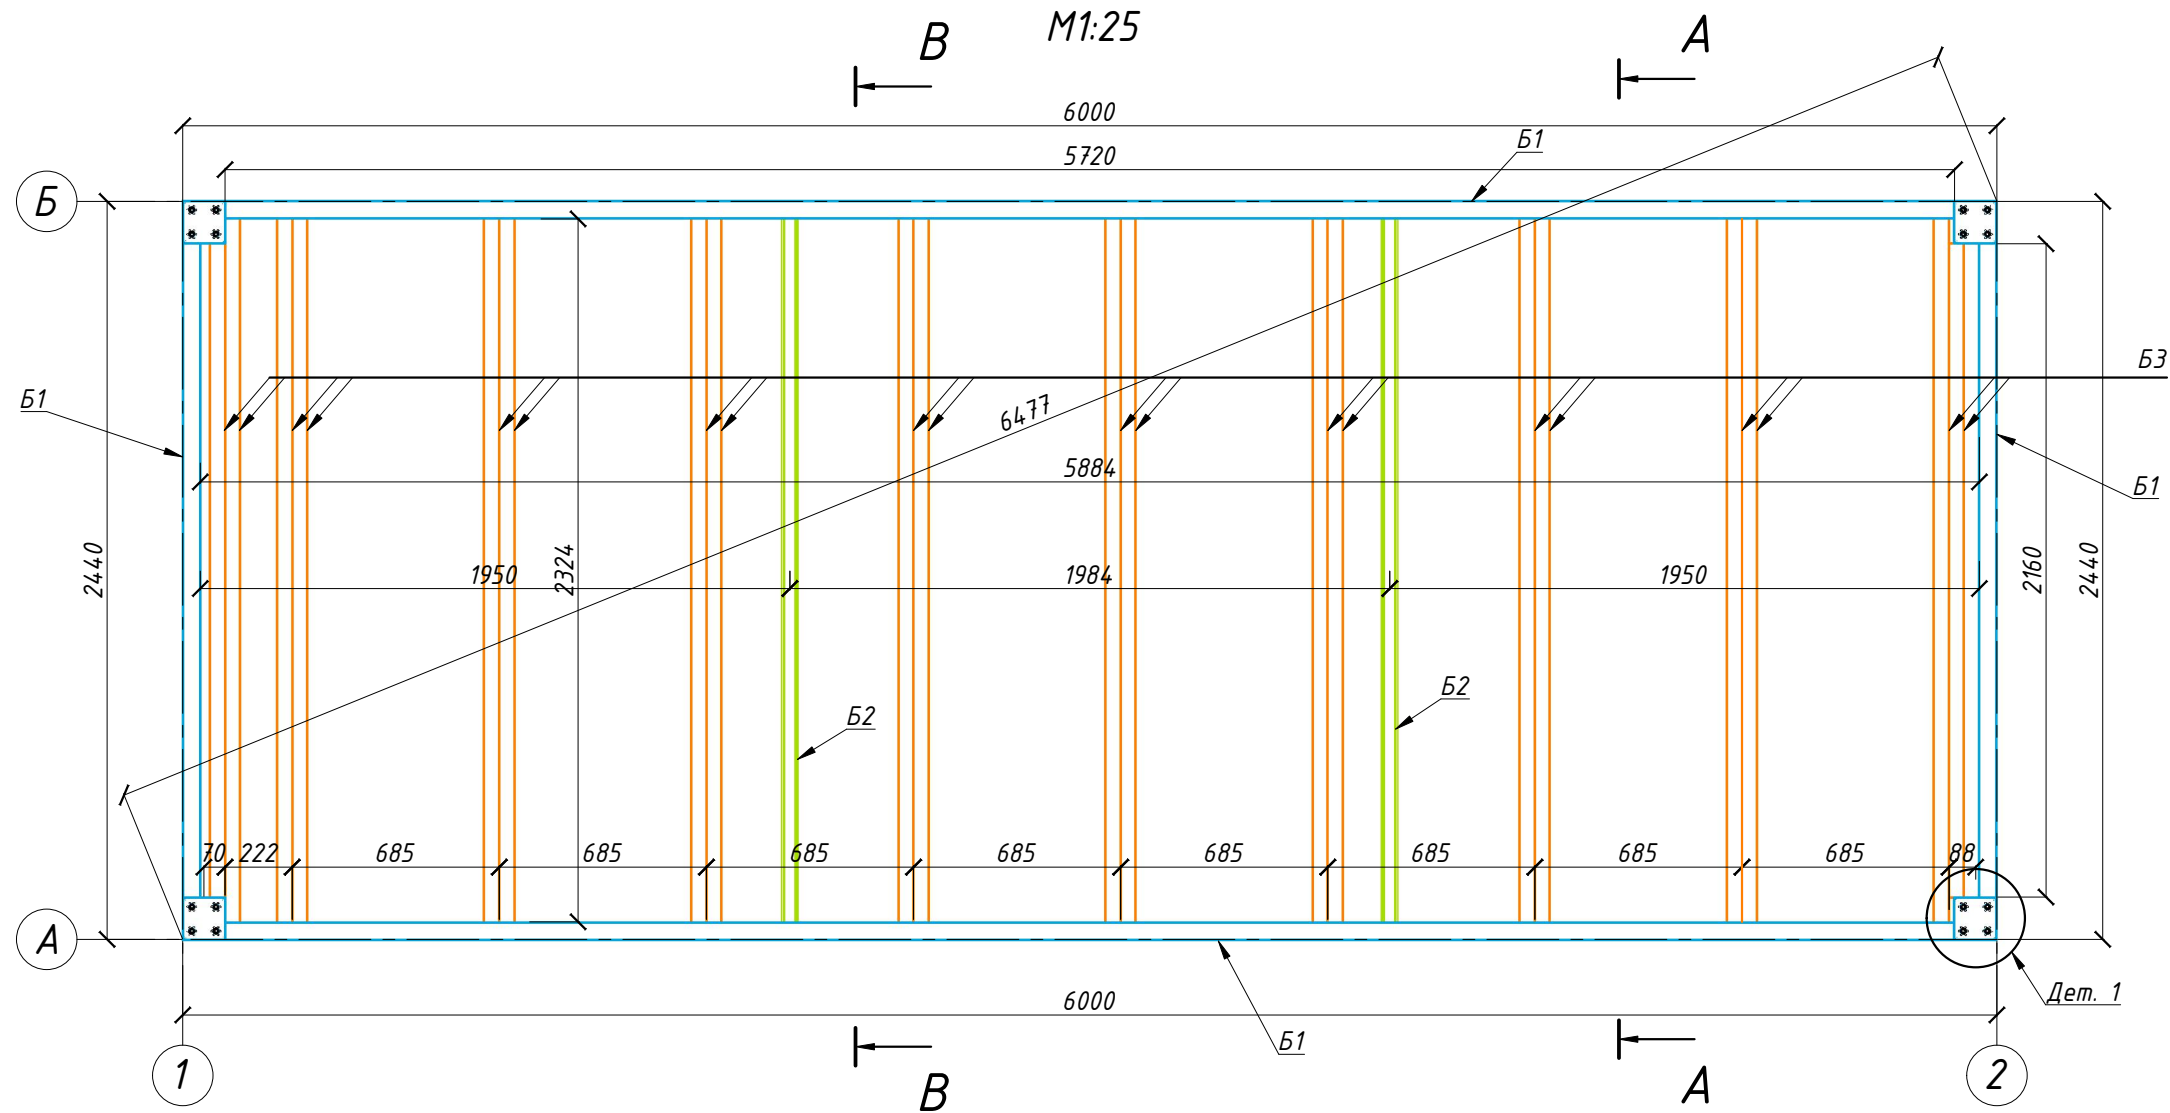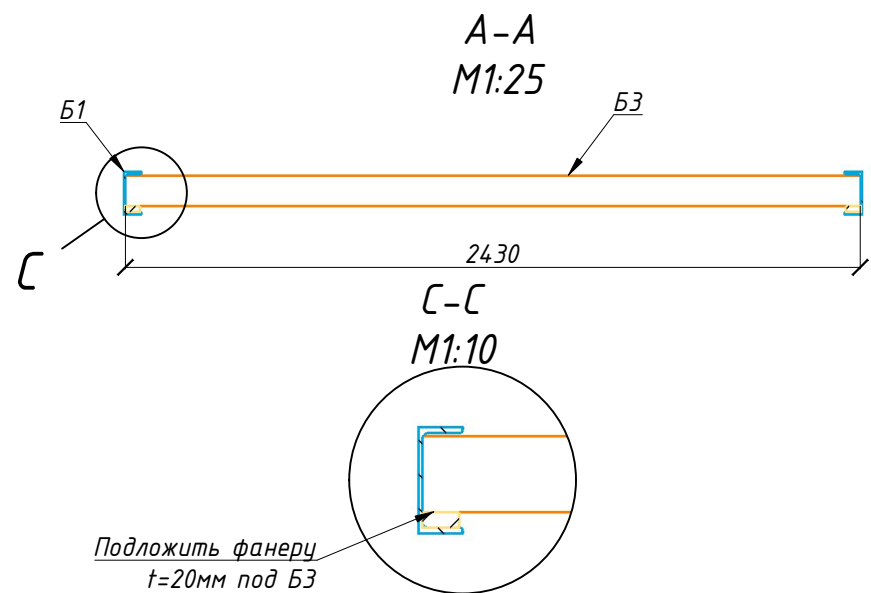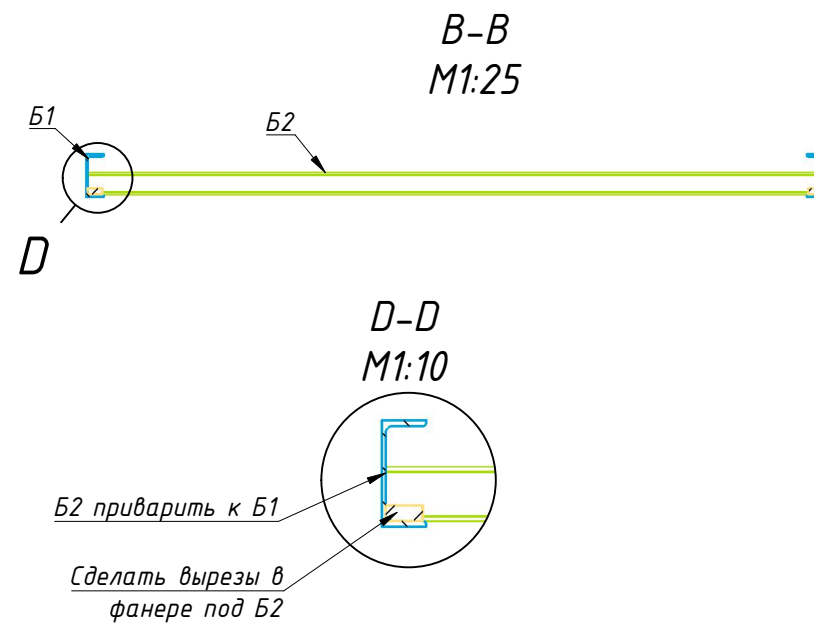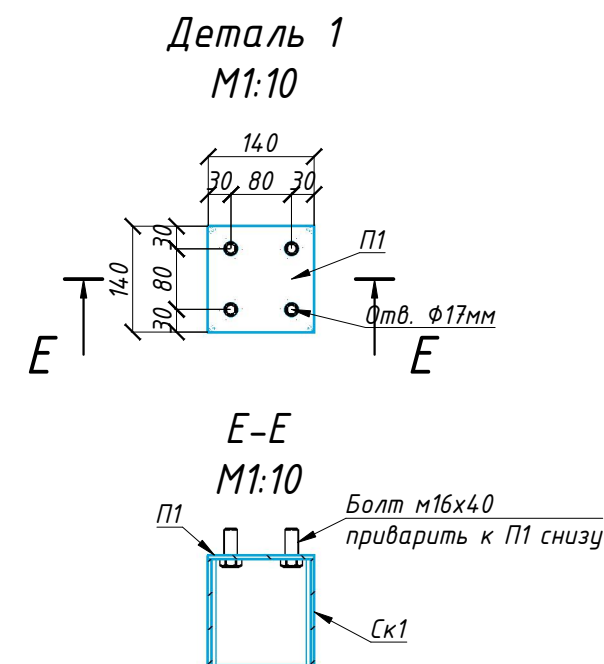

Общий вид

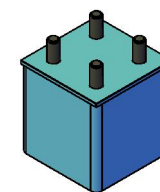

№ проекта

Дата

Разработал

Раззаготов В.Д.

4

Индивидуальный модуль

План пола

ООО "РУСфинанс"

Формат А3


Согласовано

Взам.инв. №


Подп. и дата

Инв. № подл.


План крыши
М1:25

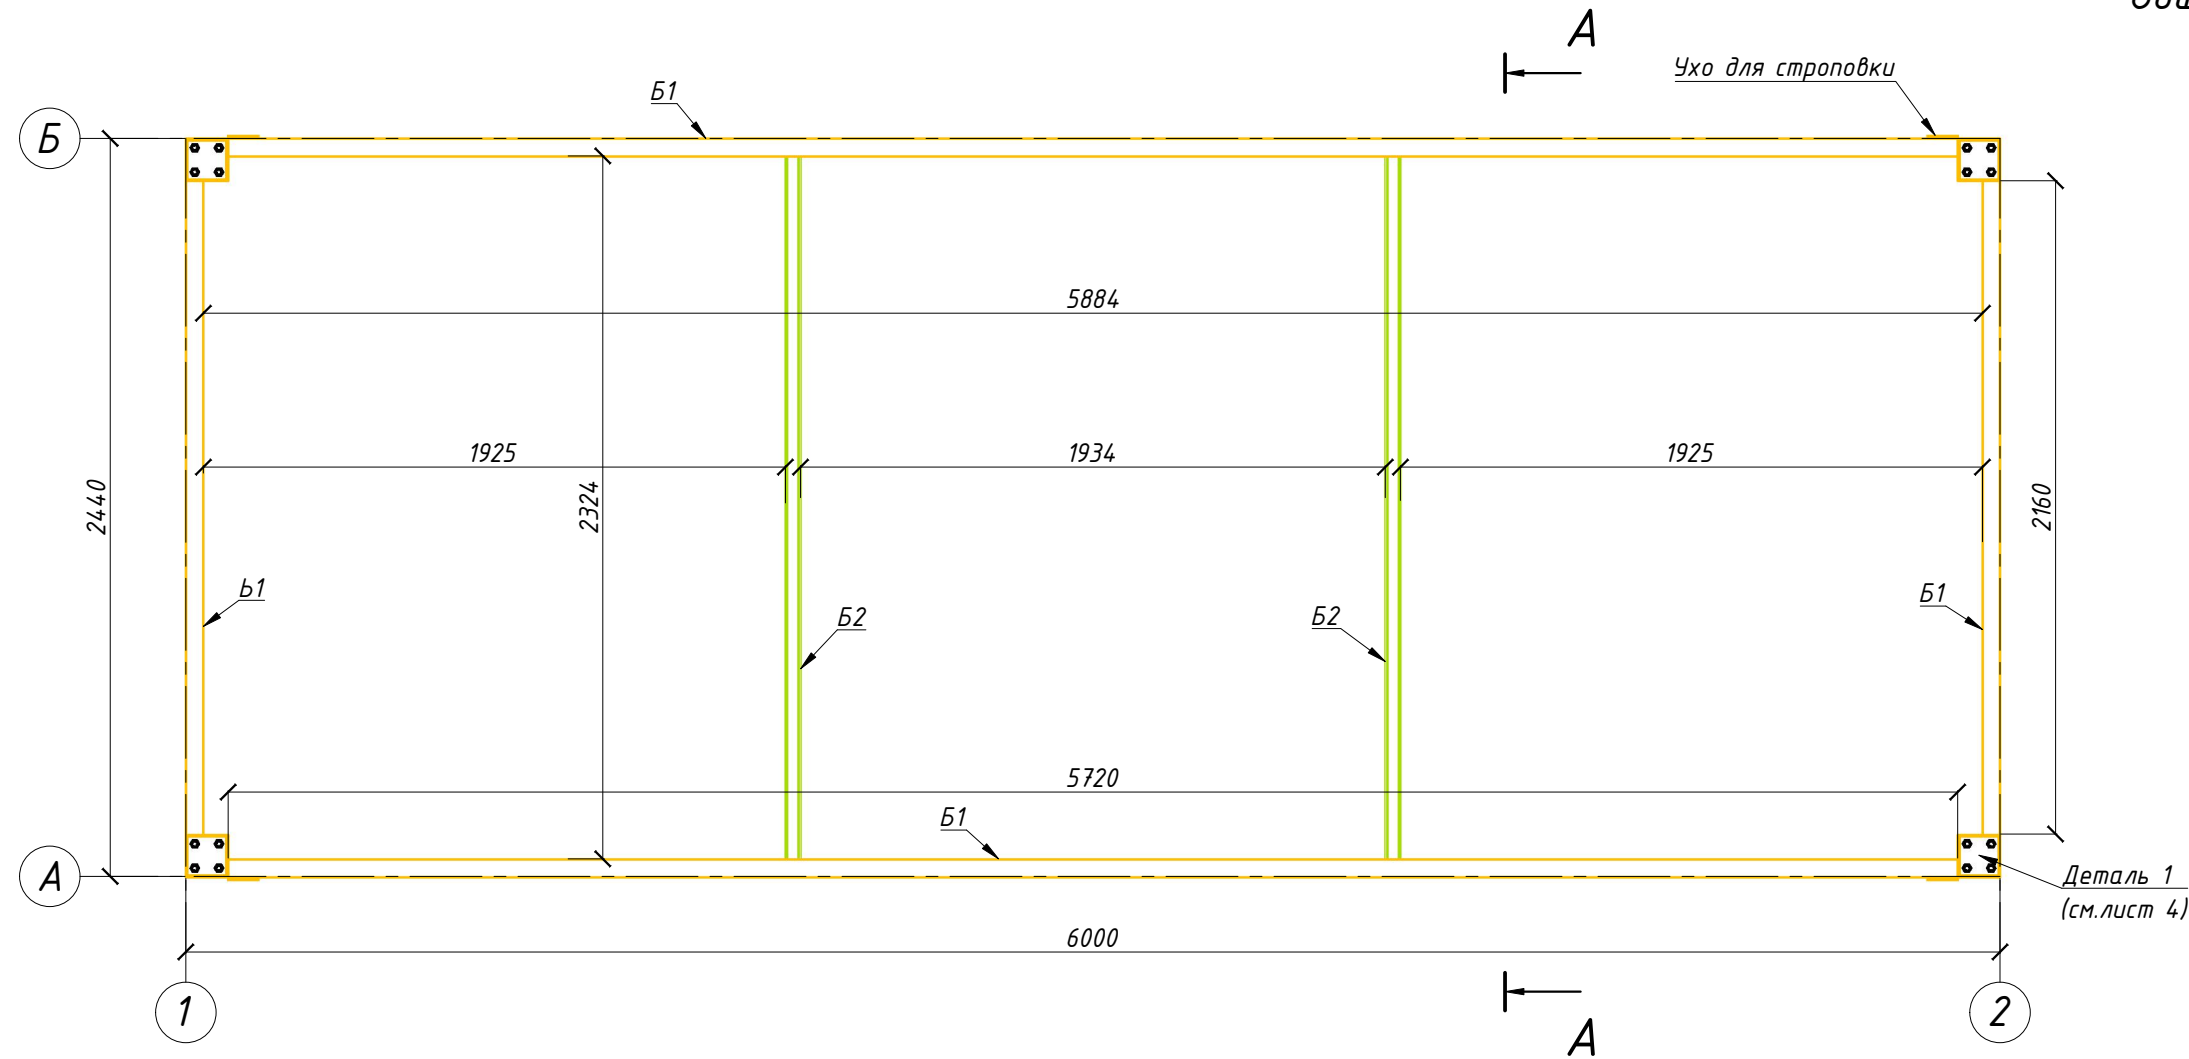


Общий вид стойки
М1:25

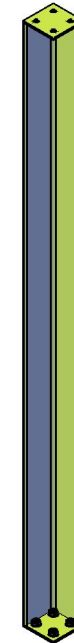


План стойки
М1:25

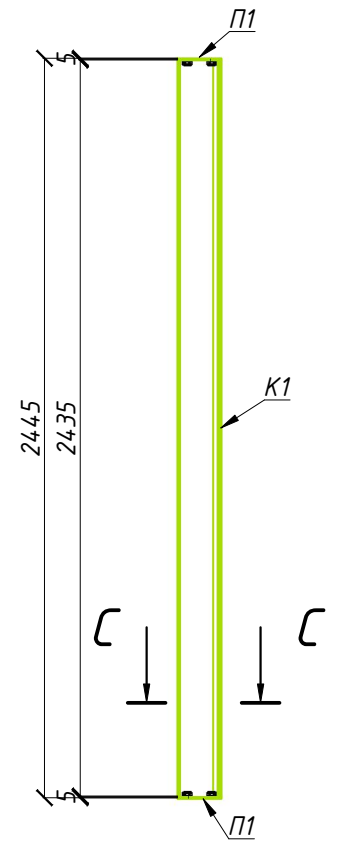


C-C
М1:10

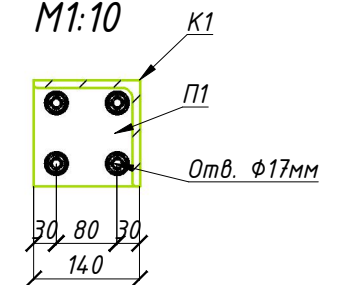

A-A
М1:25

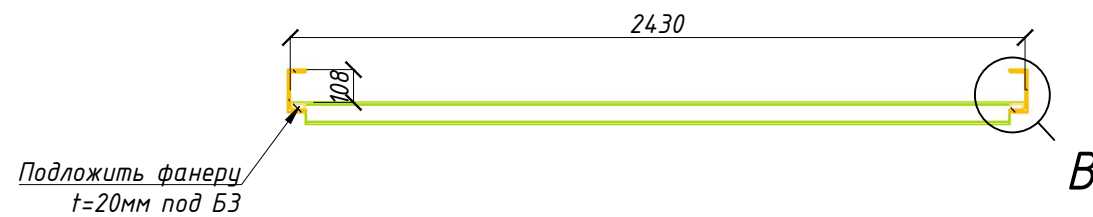

B-B
М1:25

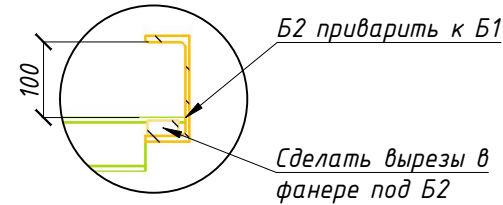

№ проекта

Дата

Разработал

Раззагатов В.Д.

5



Индивидуальный модуль

План крыши

ООО "РУСфинанс"

Формат А3

Общий вид модульного здания
М1:35

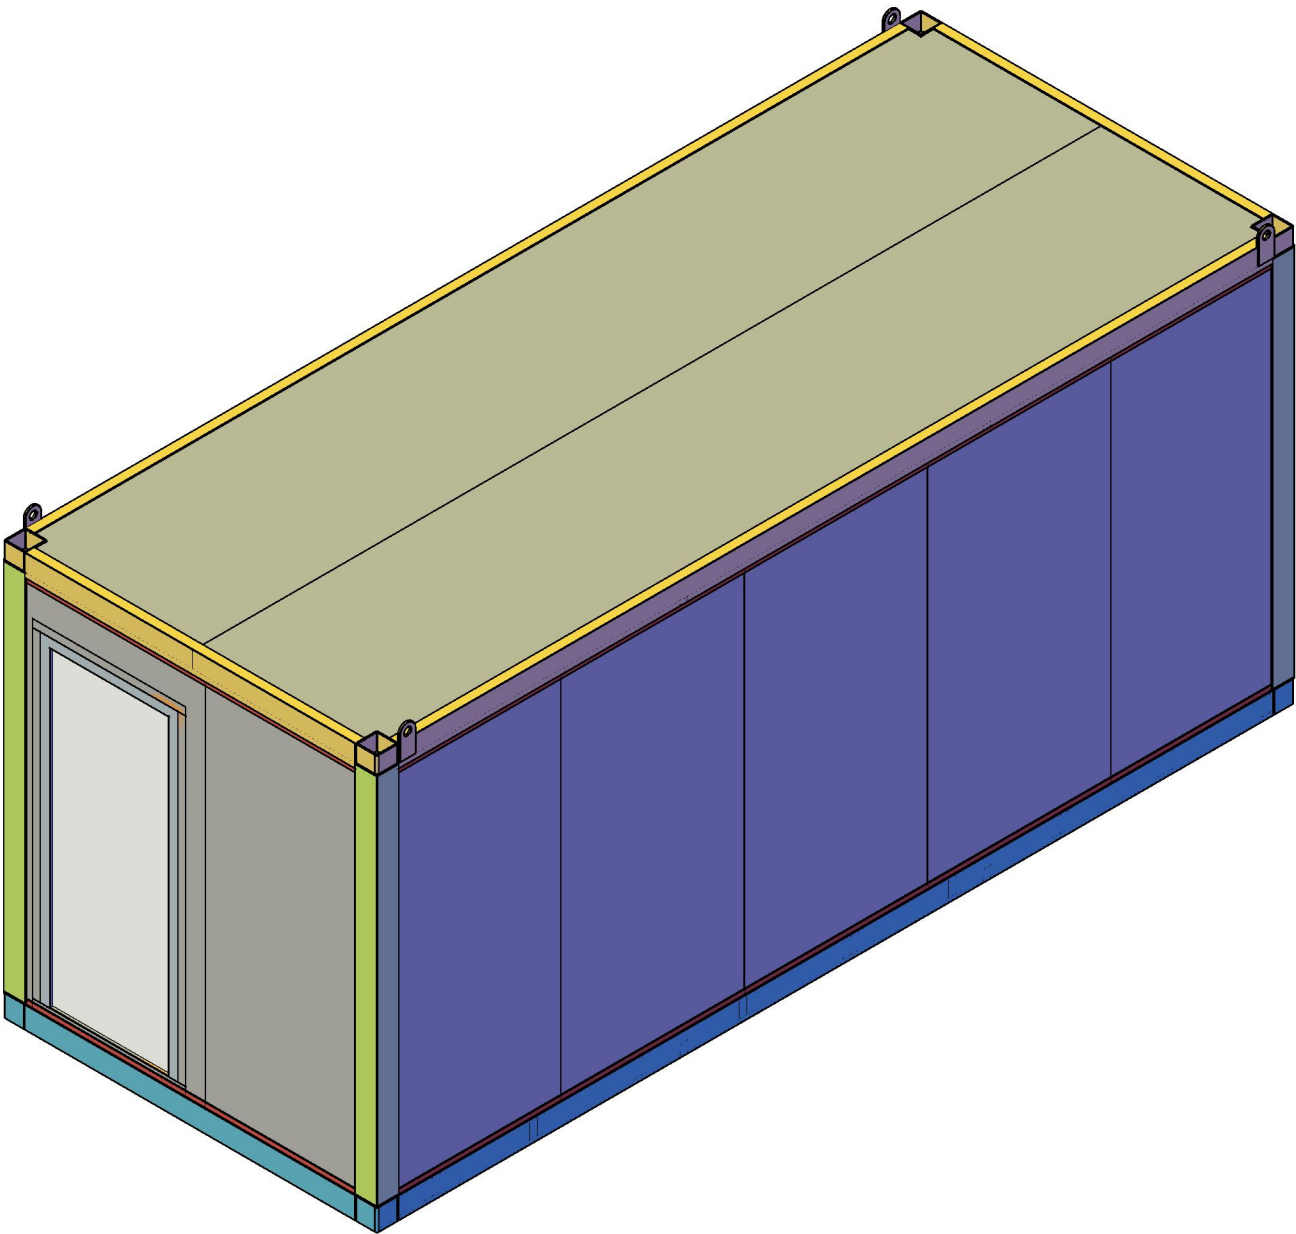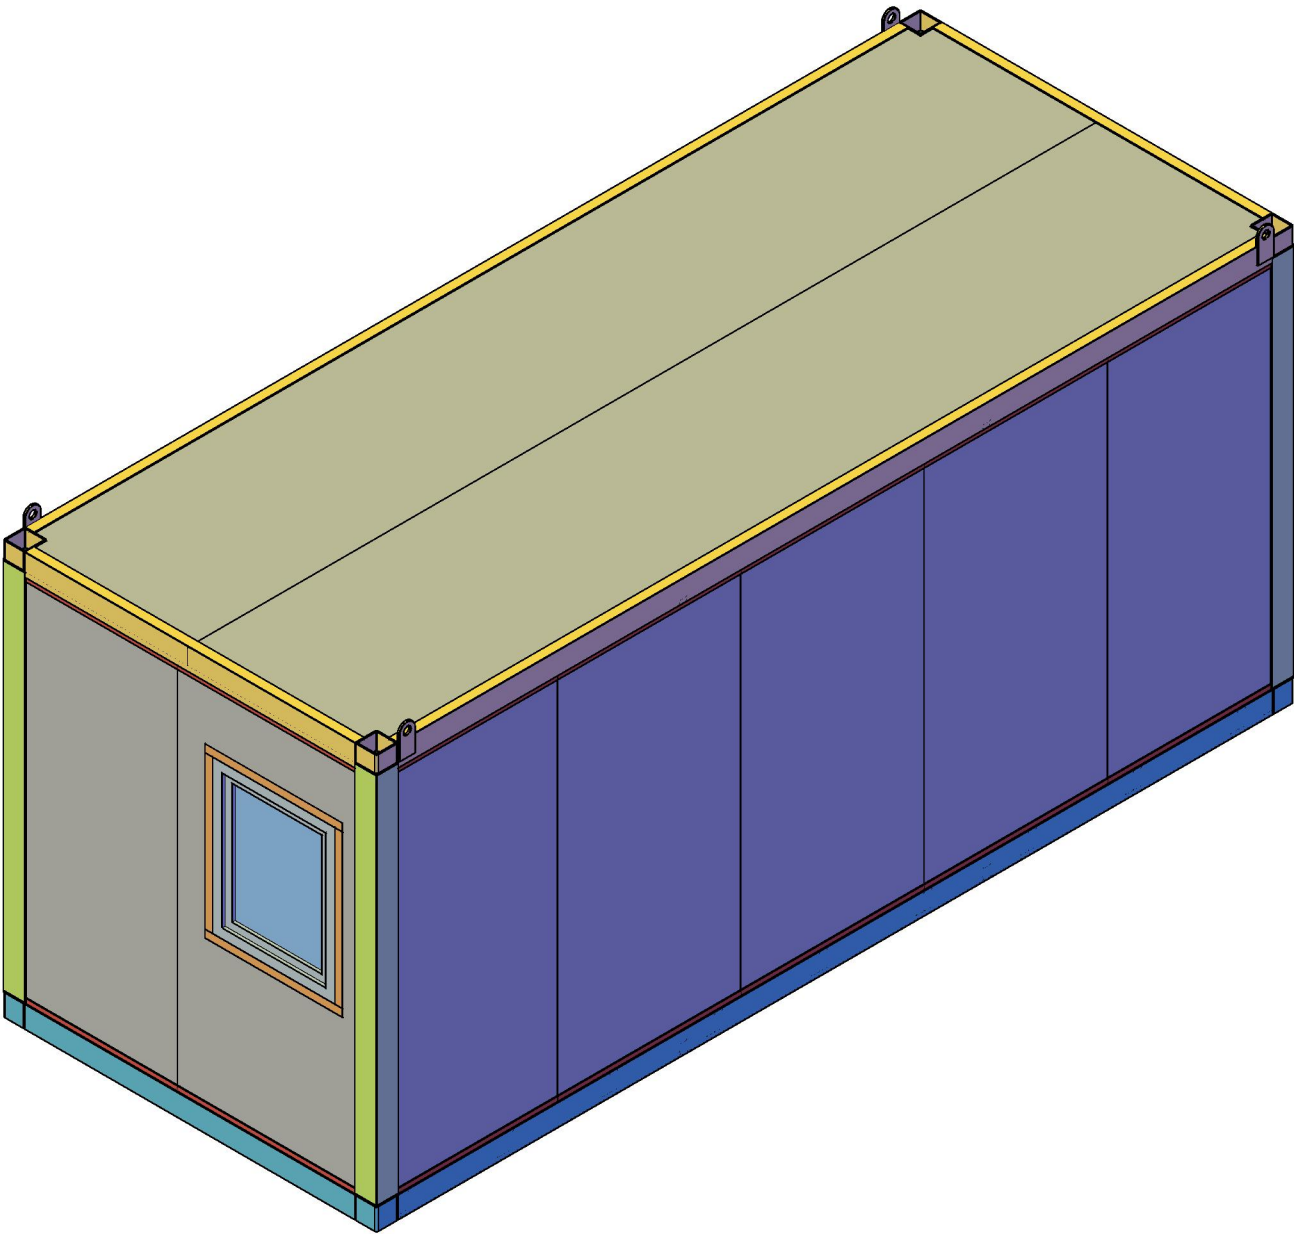

Согласовано			
Инв. № подл.	Подп. и дата	Взам. инв. №	

№ проекта		6	Индивидуальный модуль	ООО "РУСфинанс"
Дата			Общий вид модульного здания	
Разработал	Раззагатов В.Д.			

Согласовано


Взам.инв. №

Подп. и дата


Инв. № подл.

Фасад по осям Б-А
М1:40

Выполнить обсаду проема
из доски 100х50 в теле
сендвич-панели

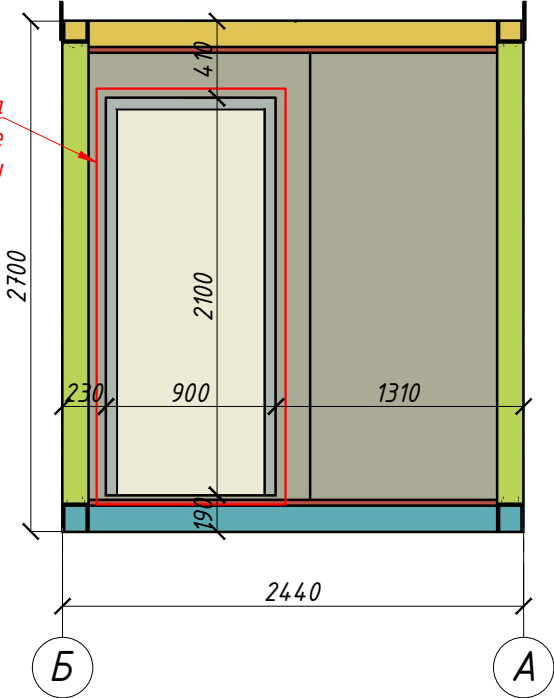


Фасад по осям А-Б
М1:40

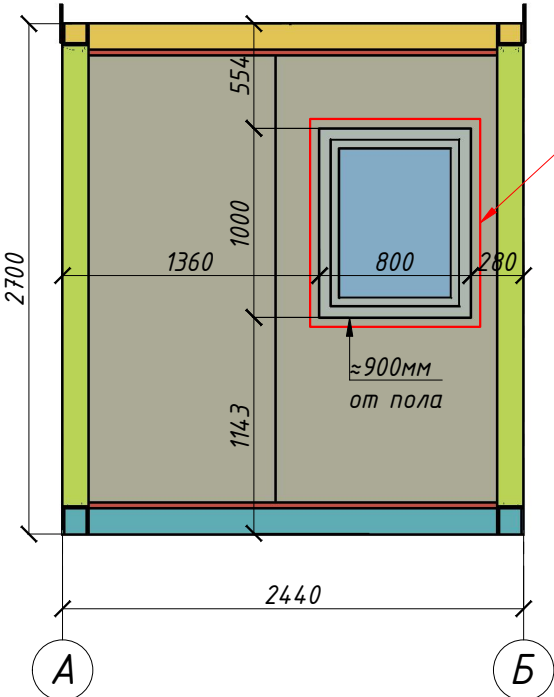


Выполнить обсаду проема
из доски 100х50 в теле
сендвич-панели

Фасад по осям 1-2
М1:40

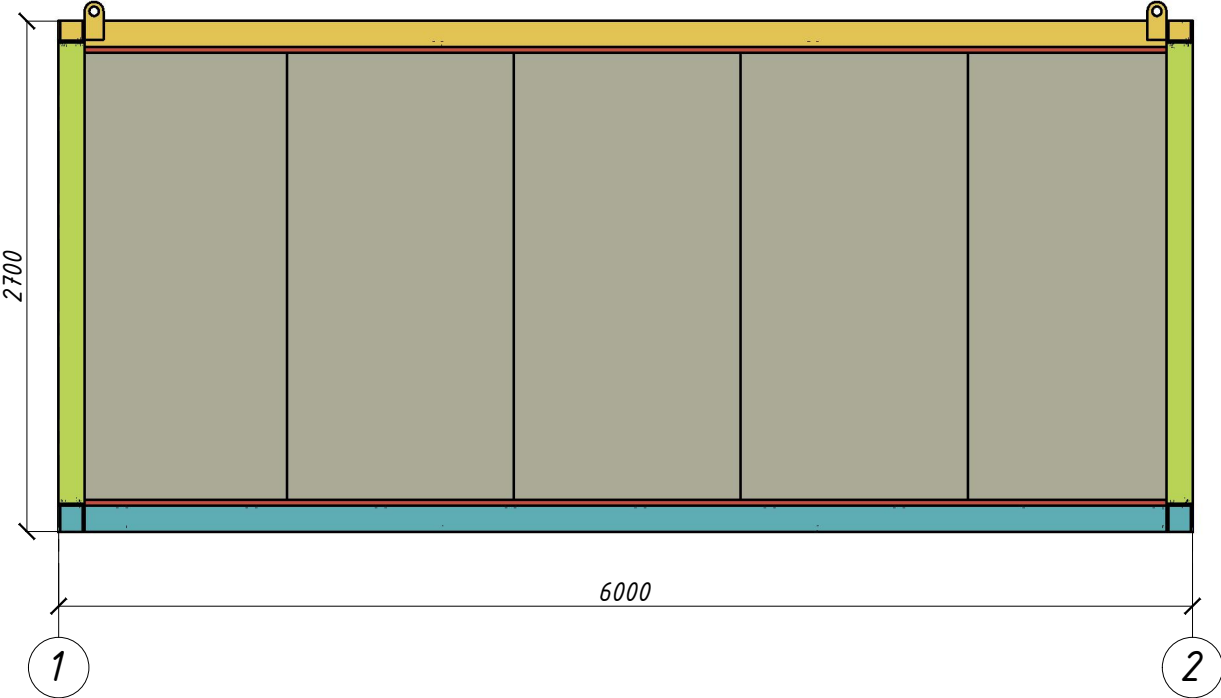

Фасад по осям 2-1
М1:40

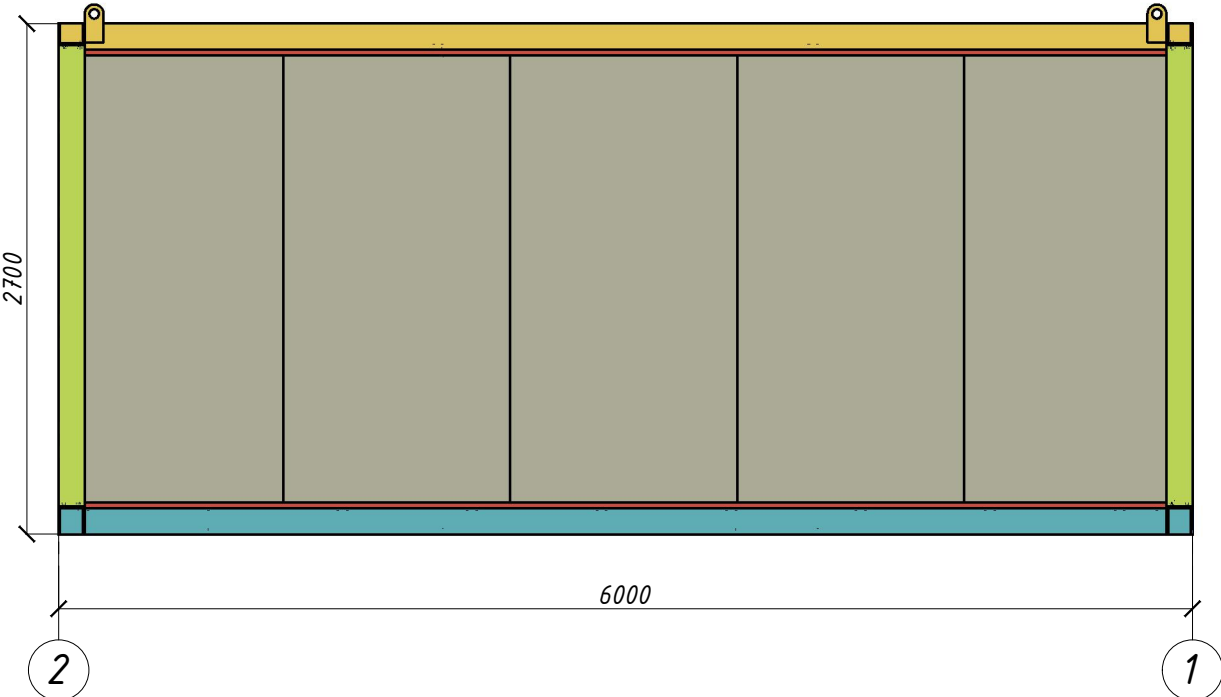

№ проекта

Дата

Разработал

Раззатов В.Д.


7

Индивидуальный модуль


Фасады

ООО "РУСфинанс"


План здания
М1:25

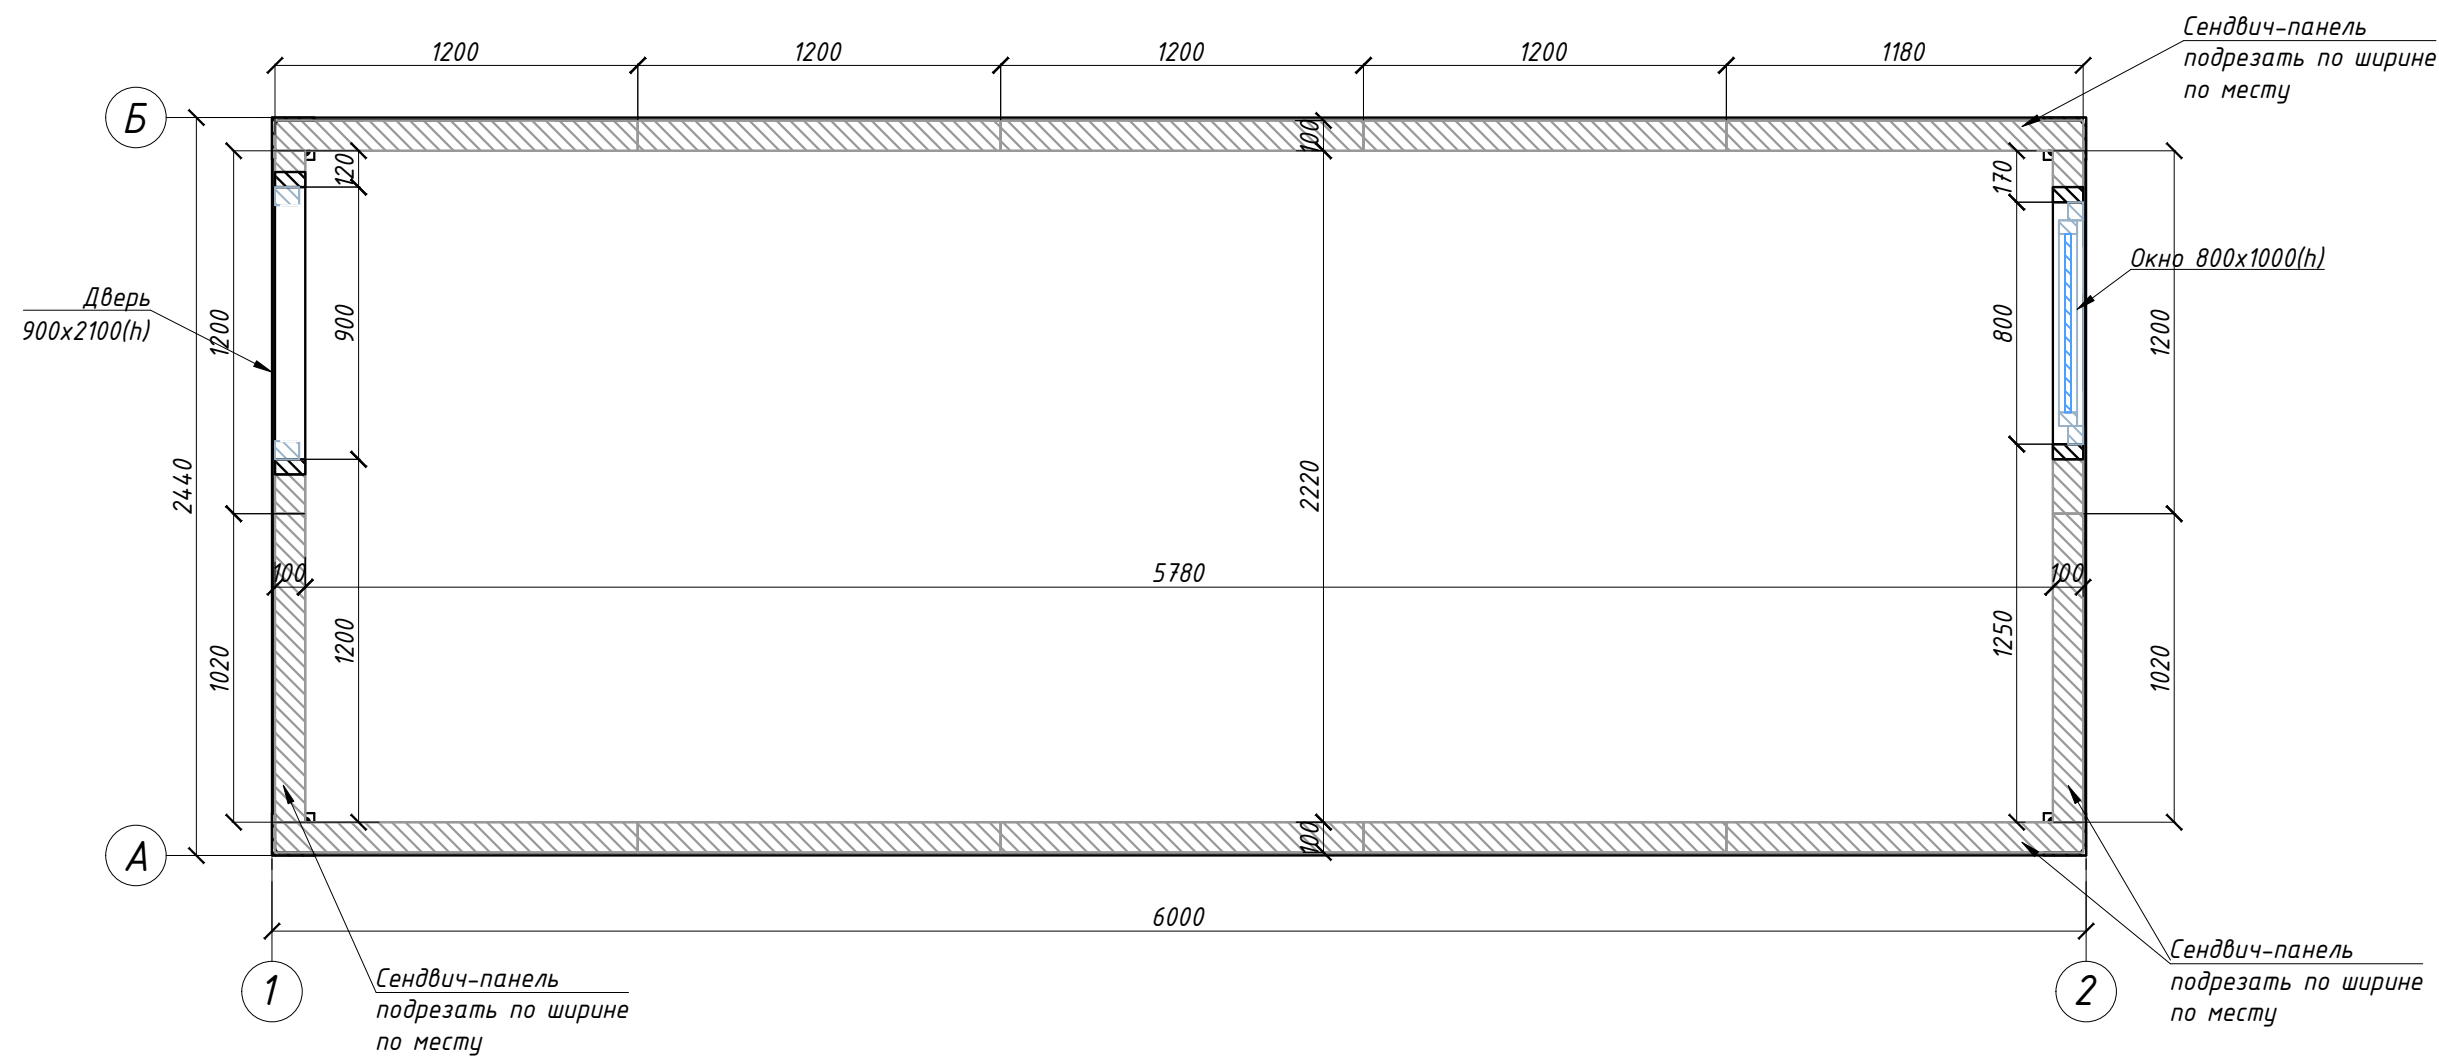


Узел цоколя 1
М1:10

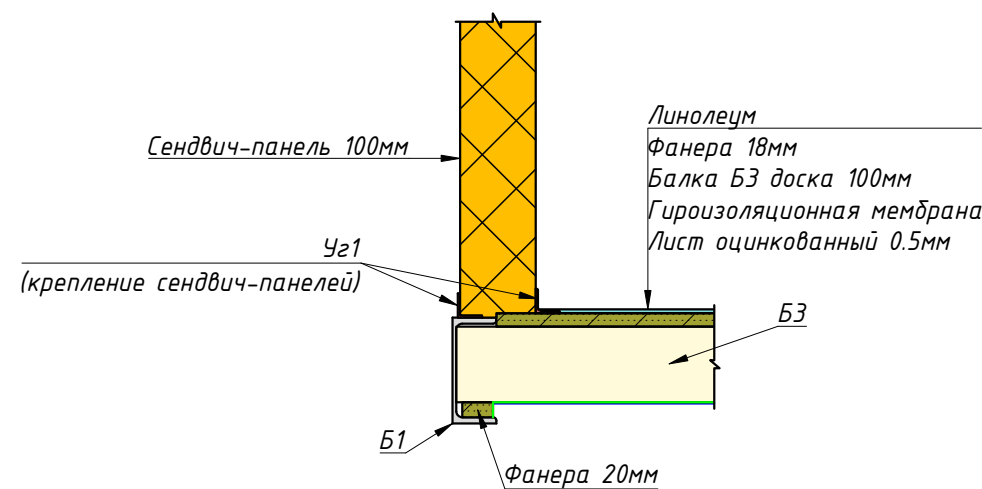

Узел цоколя 2
М1:10

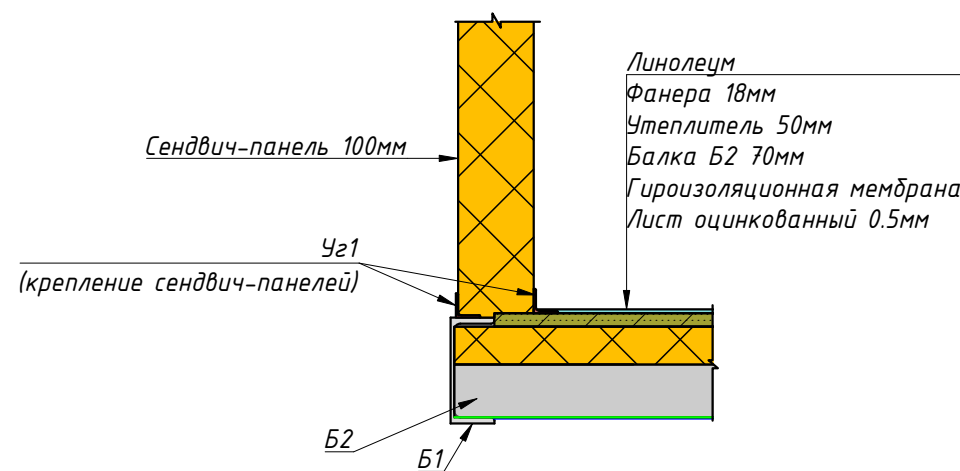

Узел крыши
М1:10

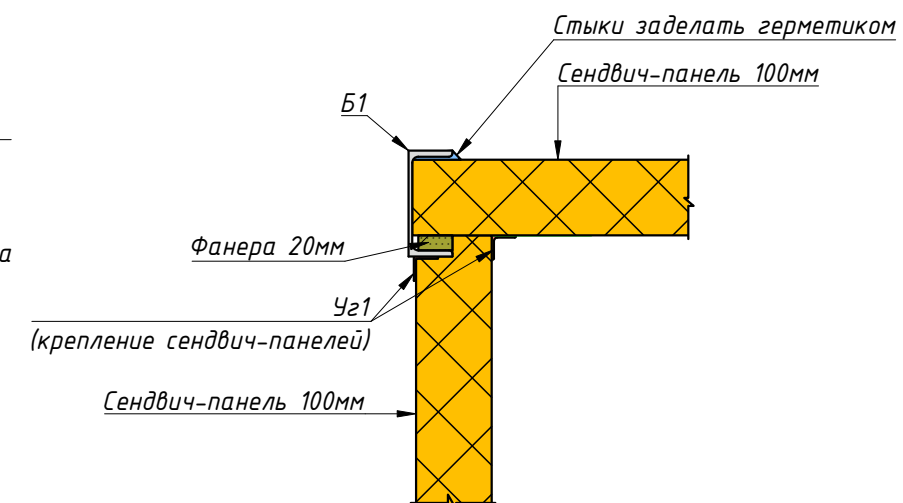

Согласовано

Взам. инв. №

Подп. и дата

Инв. № подл.

№ проекта

Дата

Разработал

Раззатов В.Д.






8

Индивидуальный модуль

План здания

ООО "РУСфинанс"

Формат А3

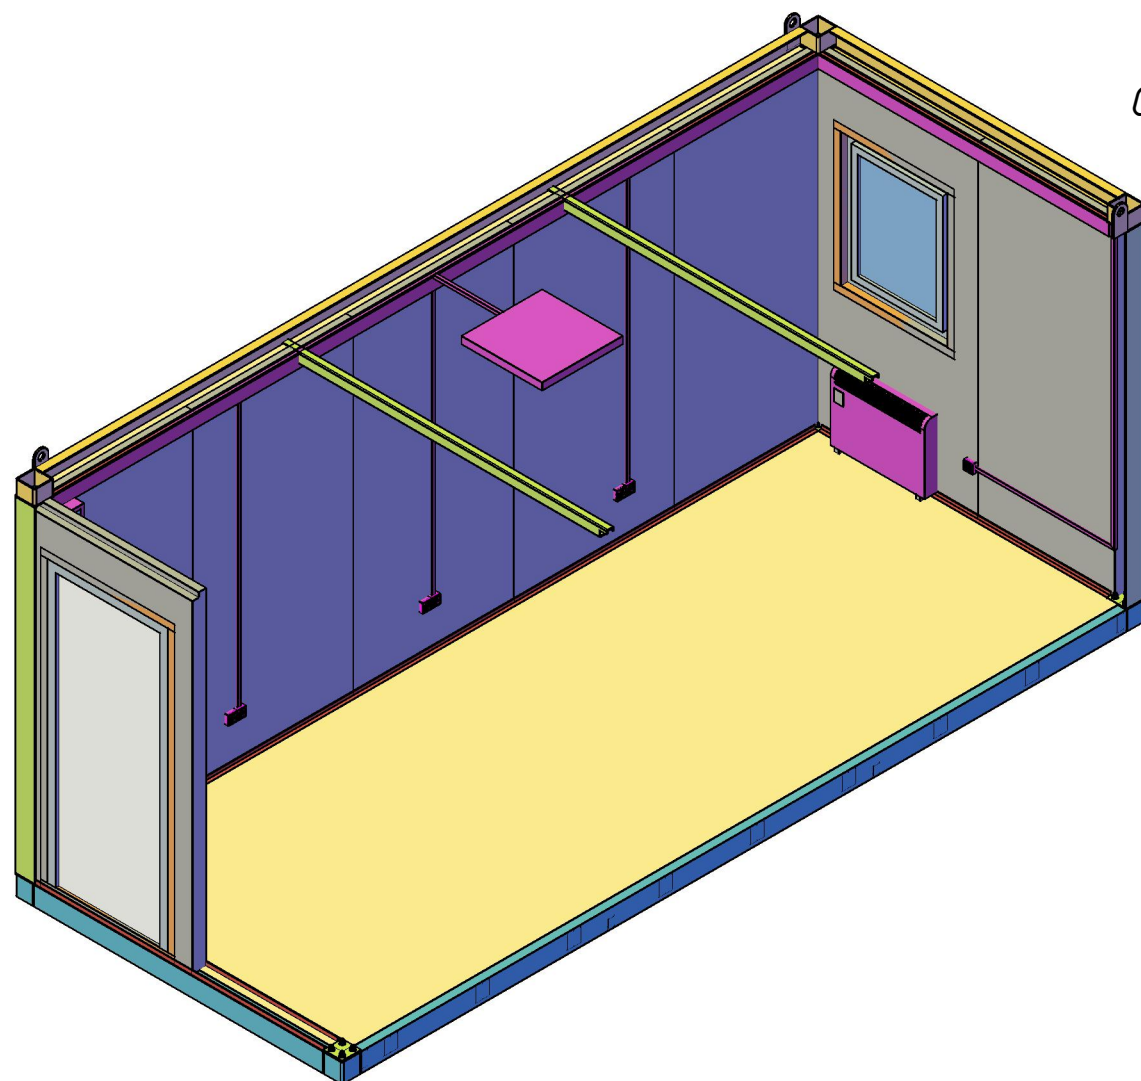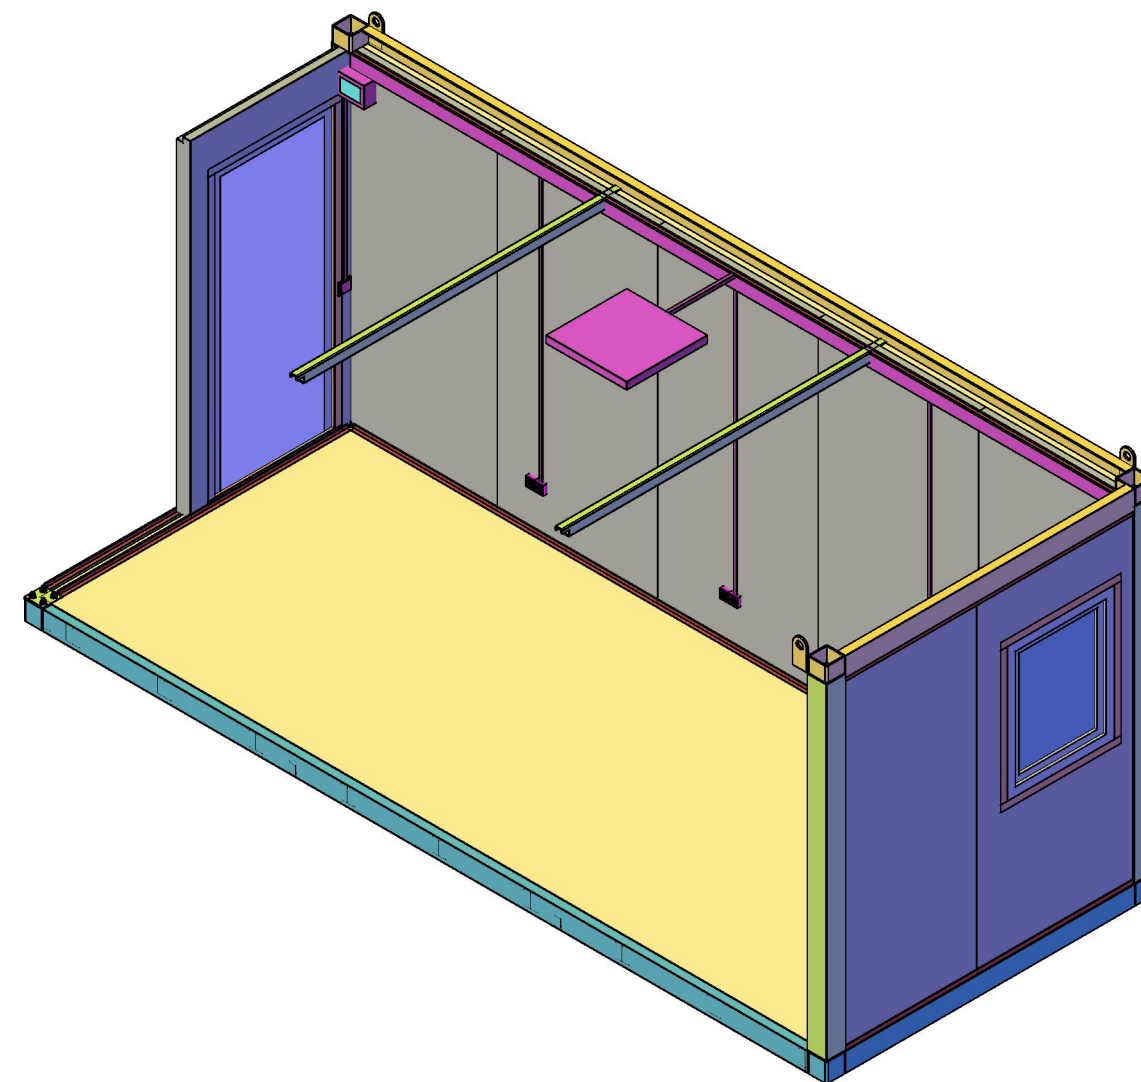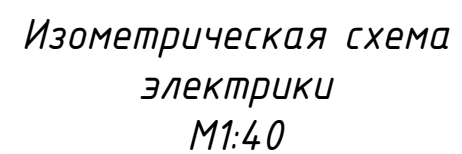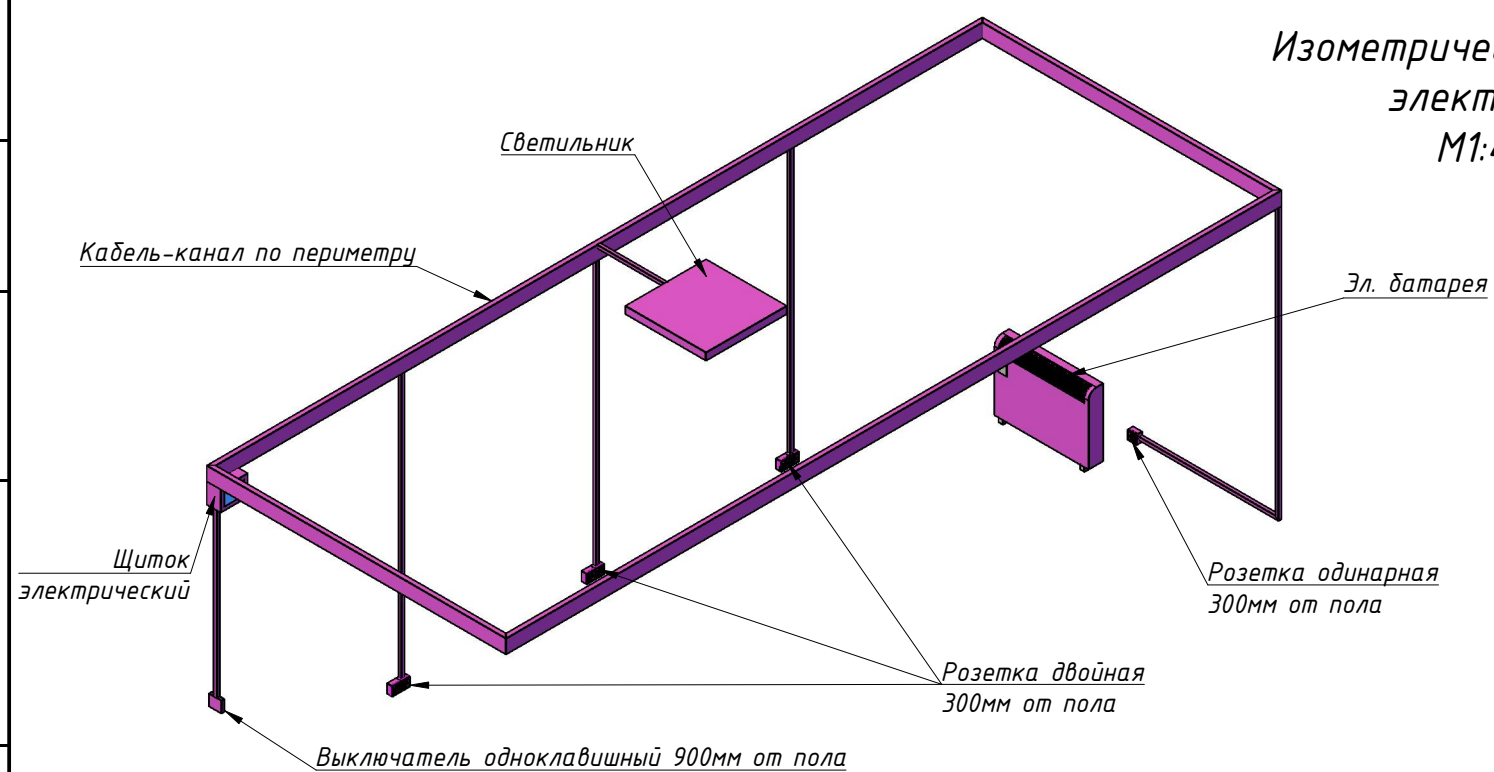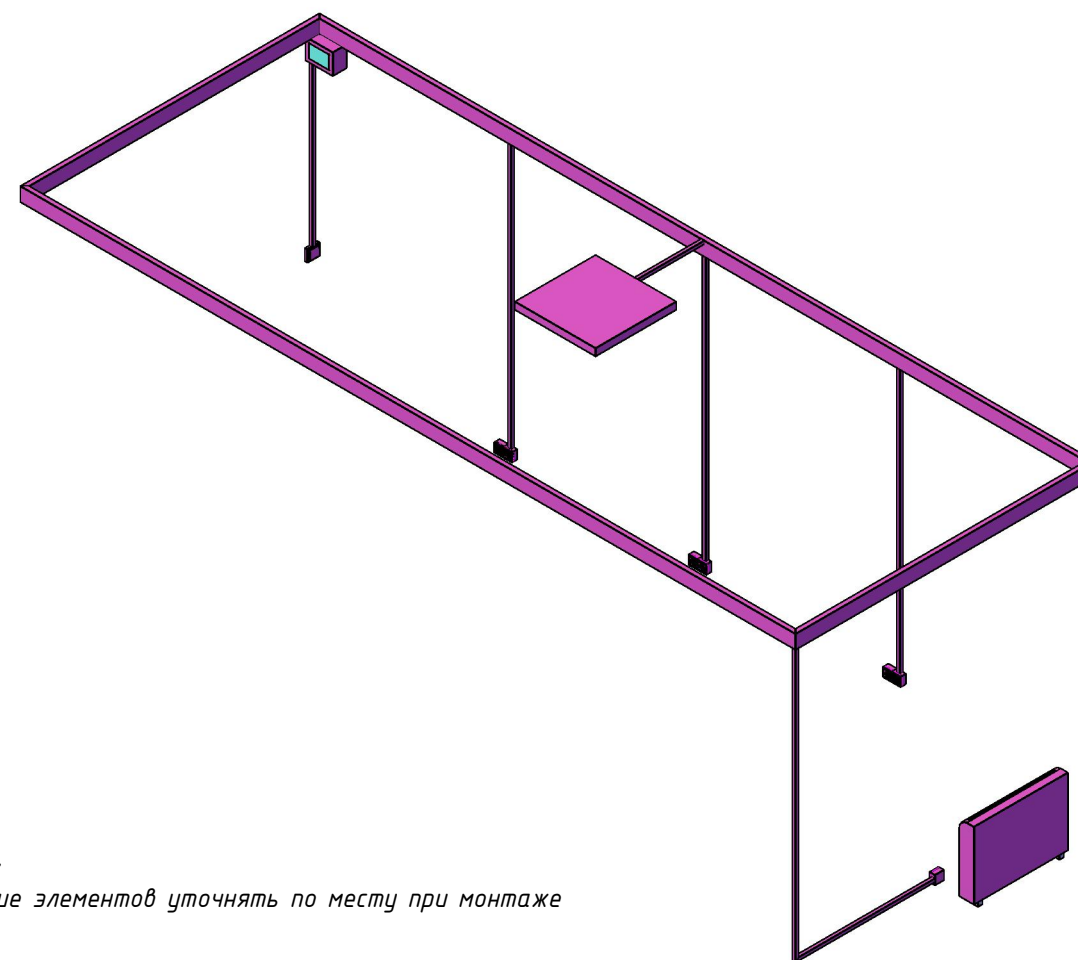

Примечание:
Расположение элементов уточнять по месту при монтаже

№ проекта		9	Индивидуальный модуль		ООО "РЧСфинанс"
Дата					
Разработал	Раззаготов В.Д.		Общий вид электрики		

Согласовано

Инд. № подл.

Подп. и дата

Взам. инв. №

Сводная спецификация

Поз.	Обозначение	Наименование	Кол.	Масса, кг		Примечание
				Ед.	Всего	
Б1	ГОСТ 8240-97	Швеллер 14П	36 м.п.	12,3	442,8	
Ск1	ГОСТ 8639-82	Профиль 140х140х5	1 м.п.	20,69	20,69	
Б2	ГОСТ 8639-82	Профиль 70х50х4	12 м.п.	6,71	80,52	
К1	ГОСТ 8509-93	Уголок 140х140х10	12 м.п.	21,45	257,4	
Уг1	ГОСТ 8509-93	Уголок 30х30х3	72 м.п.	1,36	97,92	
П1	ГОСТ 19903-2015	Лист металлический t=5 мм	0,32 м2	39,25	12,56	В чистоте
	ГОСТ 14918-80	Лист оцинкованный t=0.5 мм	15 м2	4,043	60,645	В чистоте
Б3		Доска 100х50	60 м.п.			
		Доска 100х50	12 м.п.			Обсада проемов
		Фанера 20мм	1 м2			Подкладки
		Фанера 18мм	14 м2			В чистоте
		Линолеум	14 м2			В чистоте
		Гидроизоляционная мембрана	15 м2			В чистоте
		Утеплитель пеноплэкс t=50мм	1,5 м3			В чистоте
		Болт М16х40, гайка, шайба	32 шт			
		Ухо для строповки	4 шт			
		Сендвич-панели	53 м2			В чистоте

№ проекта		10	Индивидуальный модуль		ООО "РУСфинанс"
Дата			Сводная спецификация		
Разработал	Разагатов В.Д.				